


Es gilt die BauNVO 1990



M. 1:5.000

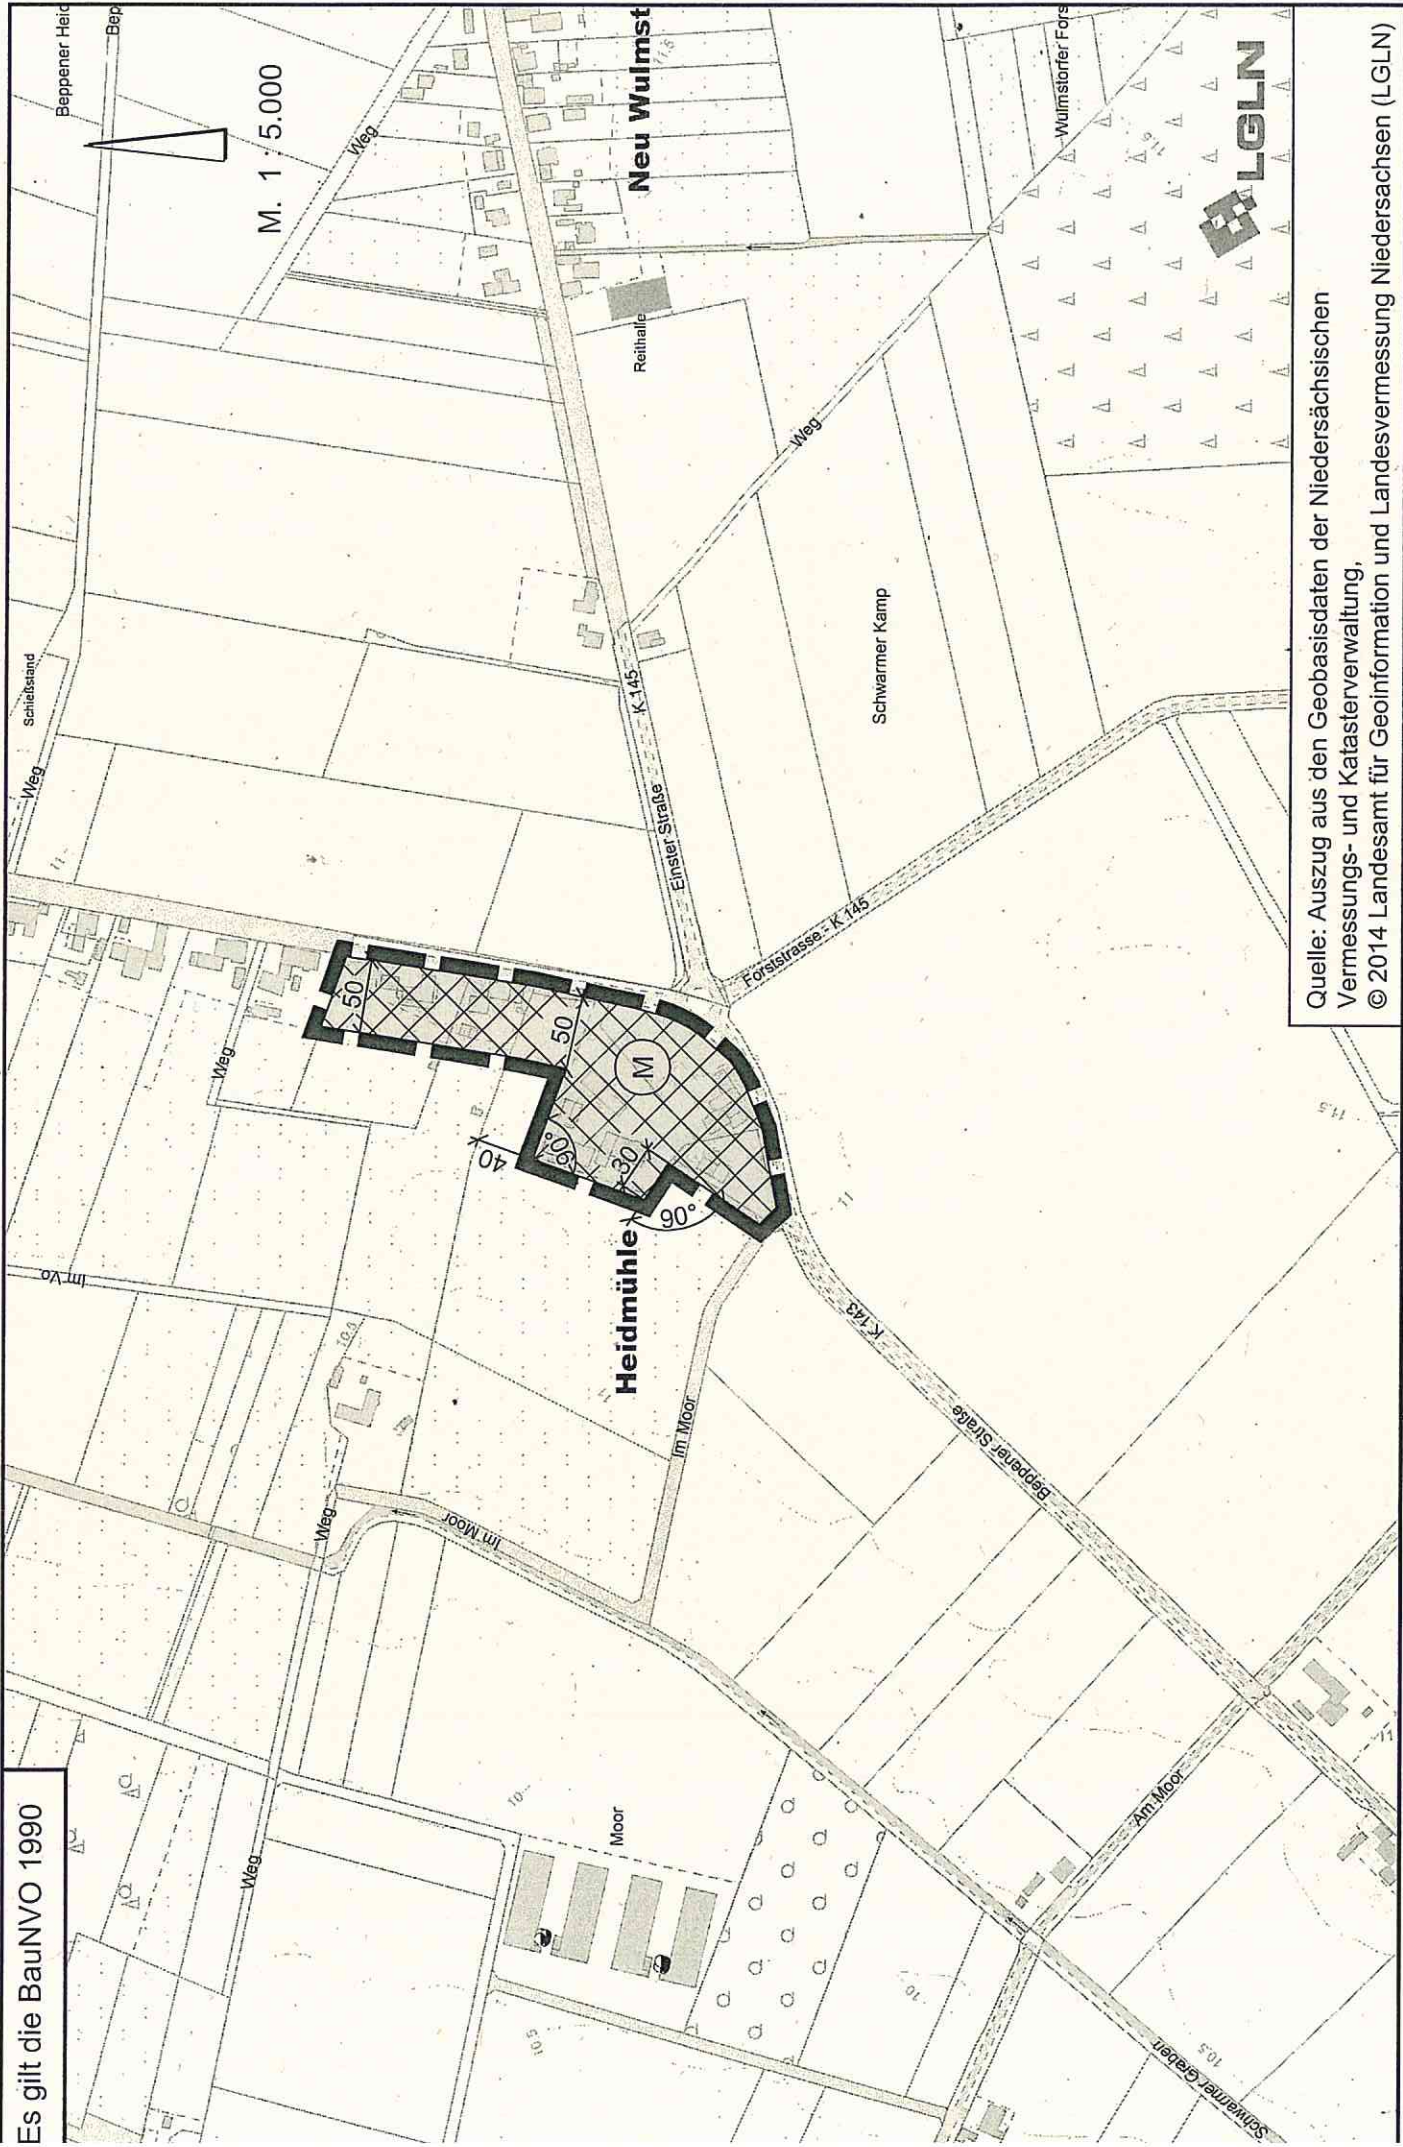

Quelle: Auszug aus den Geobasisdaten der Niedersächsischen Vermessungs- und Katasterverwaltung.
© 2014 Landesamt für Geoinformation und Landesvermessung Niedersachsen (LGLN)

Bekanntmachung

Die Erteilung der Genehmigung der 89. Flächennutzungsplanänderung ist gemäß § 6 Abs. 5 BauGB am im Amtsblatt des Landkreises Diepholz bekannt gemacht worden.

Grellungsbereich 89.FNP