


Es gilt die BauNVO 2017

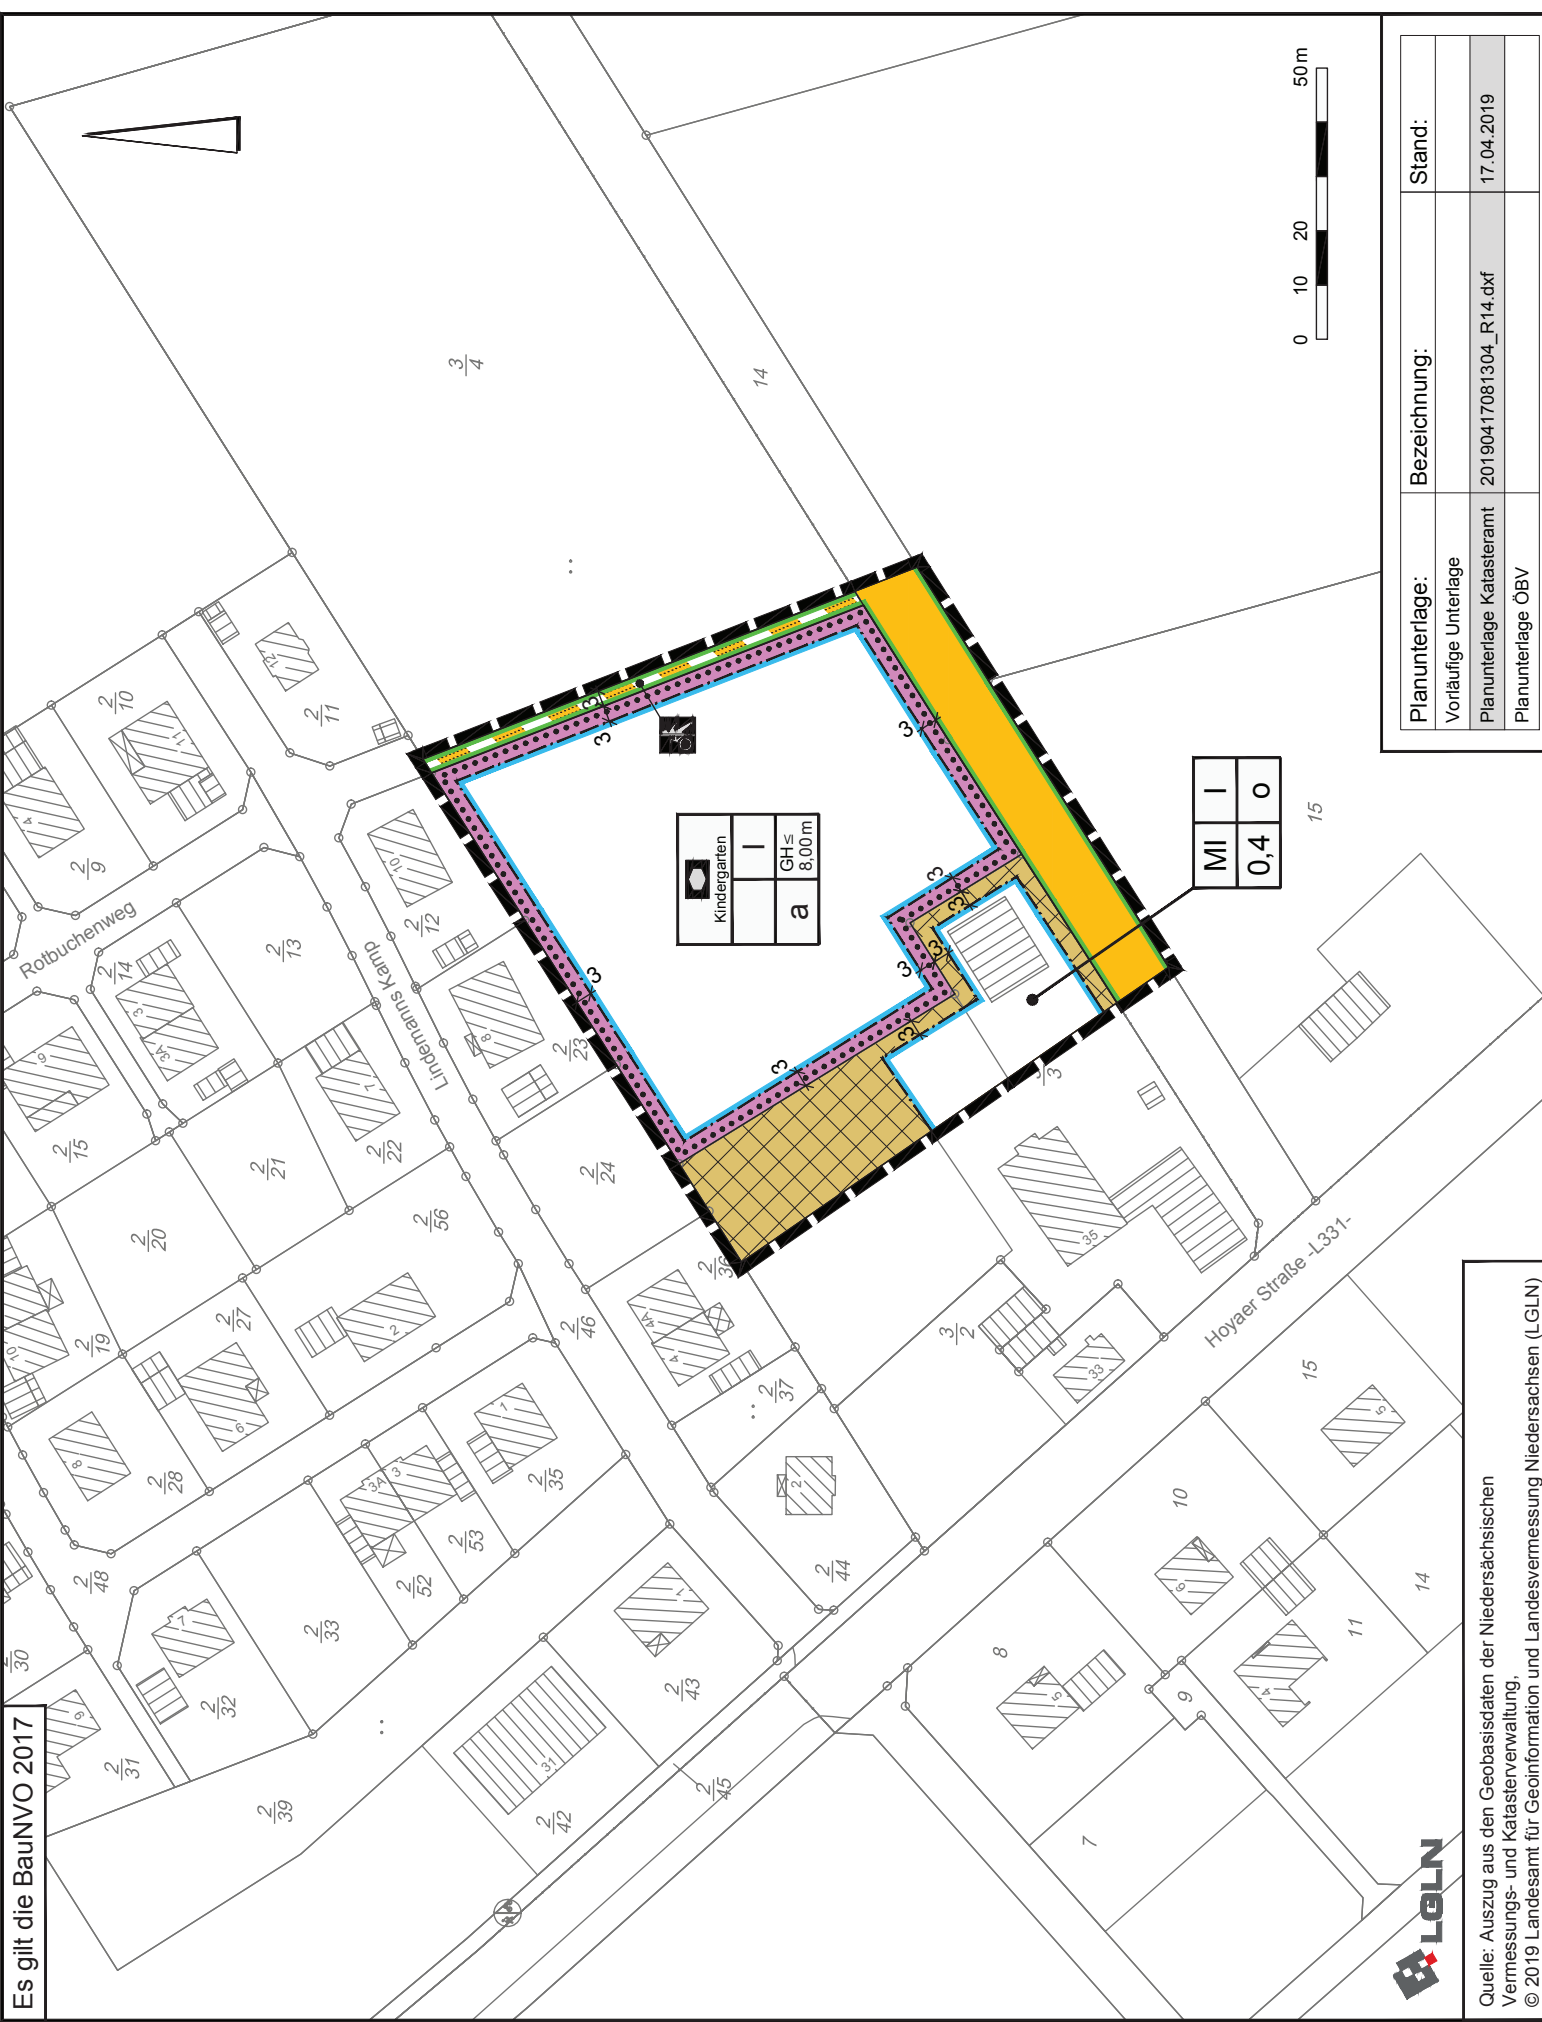

Kindergarten	
I	GH ≤ 8,00 m
a	

MI	I
0,4	0

Planunterlage:	Bezeichnung:	Stand:
Vorläufige Unterlage		
Planunterlage Katasteramt	20190417081304_R14.dxf	17.04.2019
Planunterlage ÖBV		



Quelle: Auszug aus den Geobasisdaten der Niedersächsischen Vermessungs- und Katasterverwaltung.
© 2019 Landesamt für Geoinformation und Landesvermessung Niedersachsen (LGLN)