




- Zus. Fläche öffentl. Verkehrsraum
- ① 2,36 m² von Flurstück 76 / 17
 - ② 130,36 m² von Flurstück 84 / 11



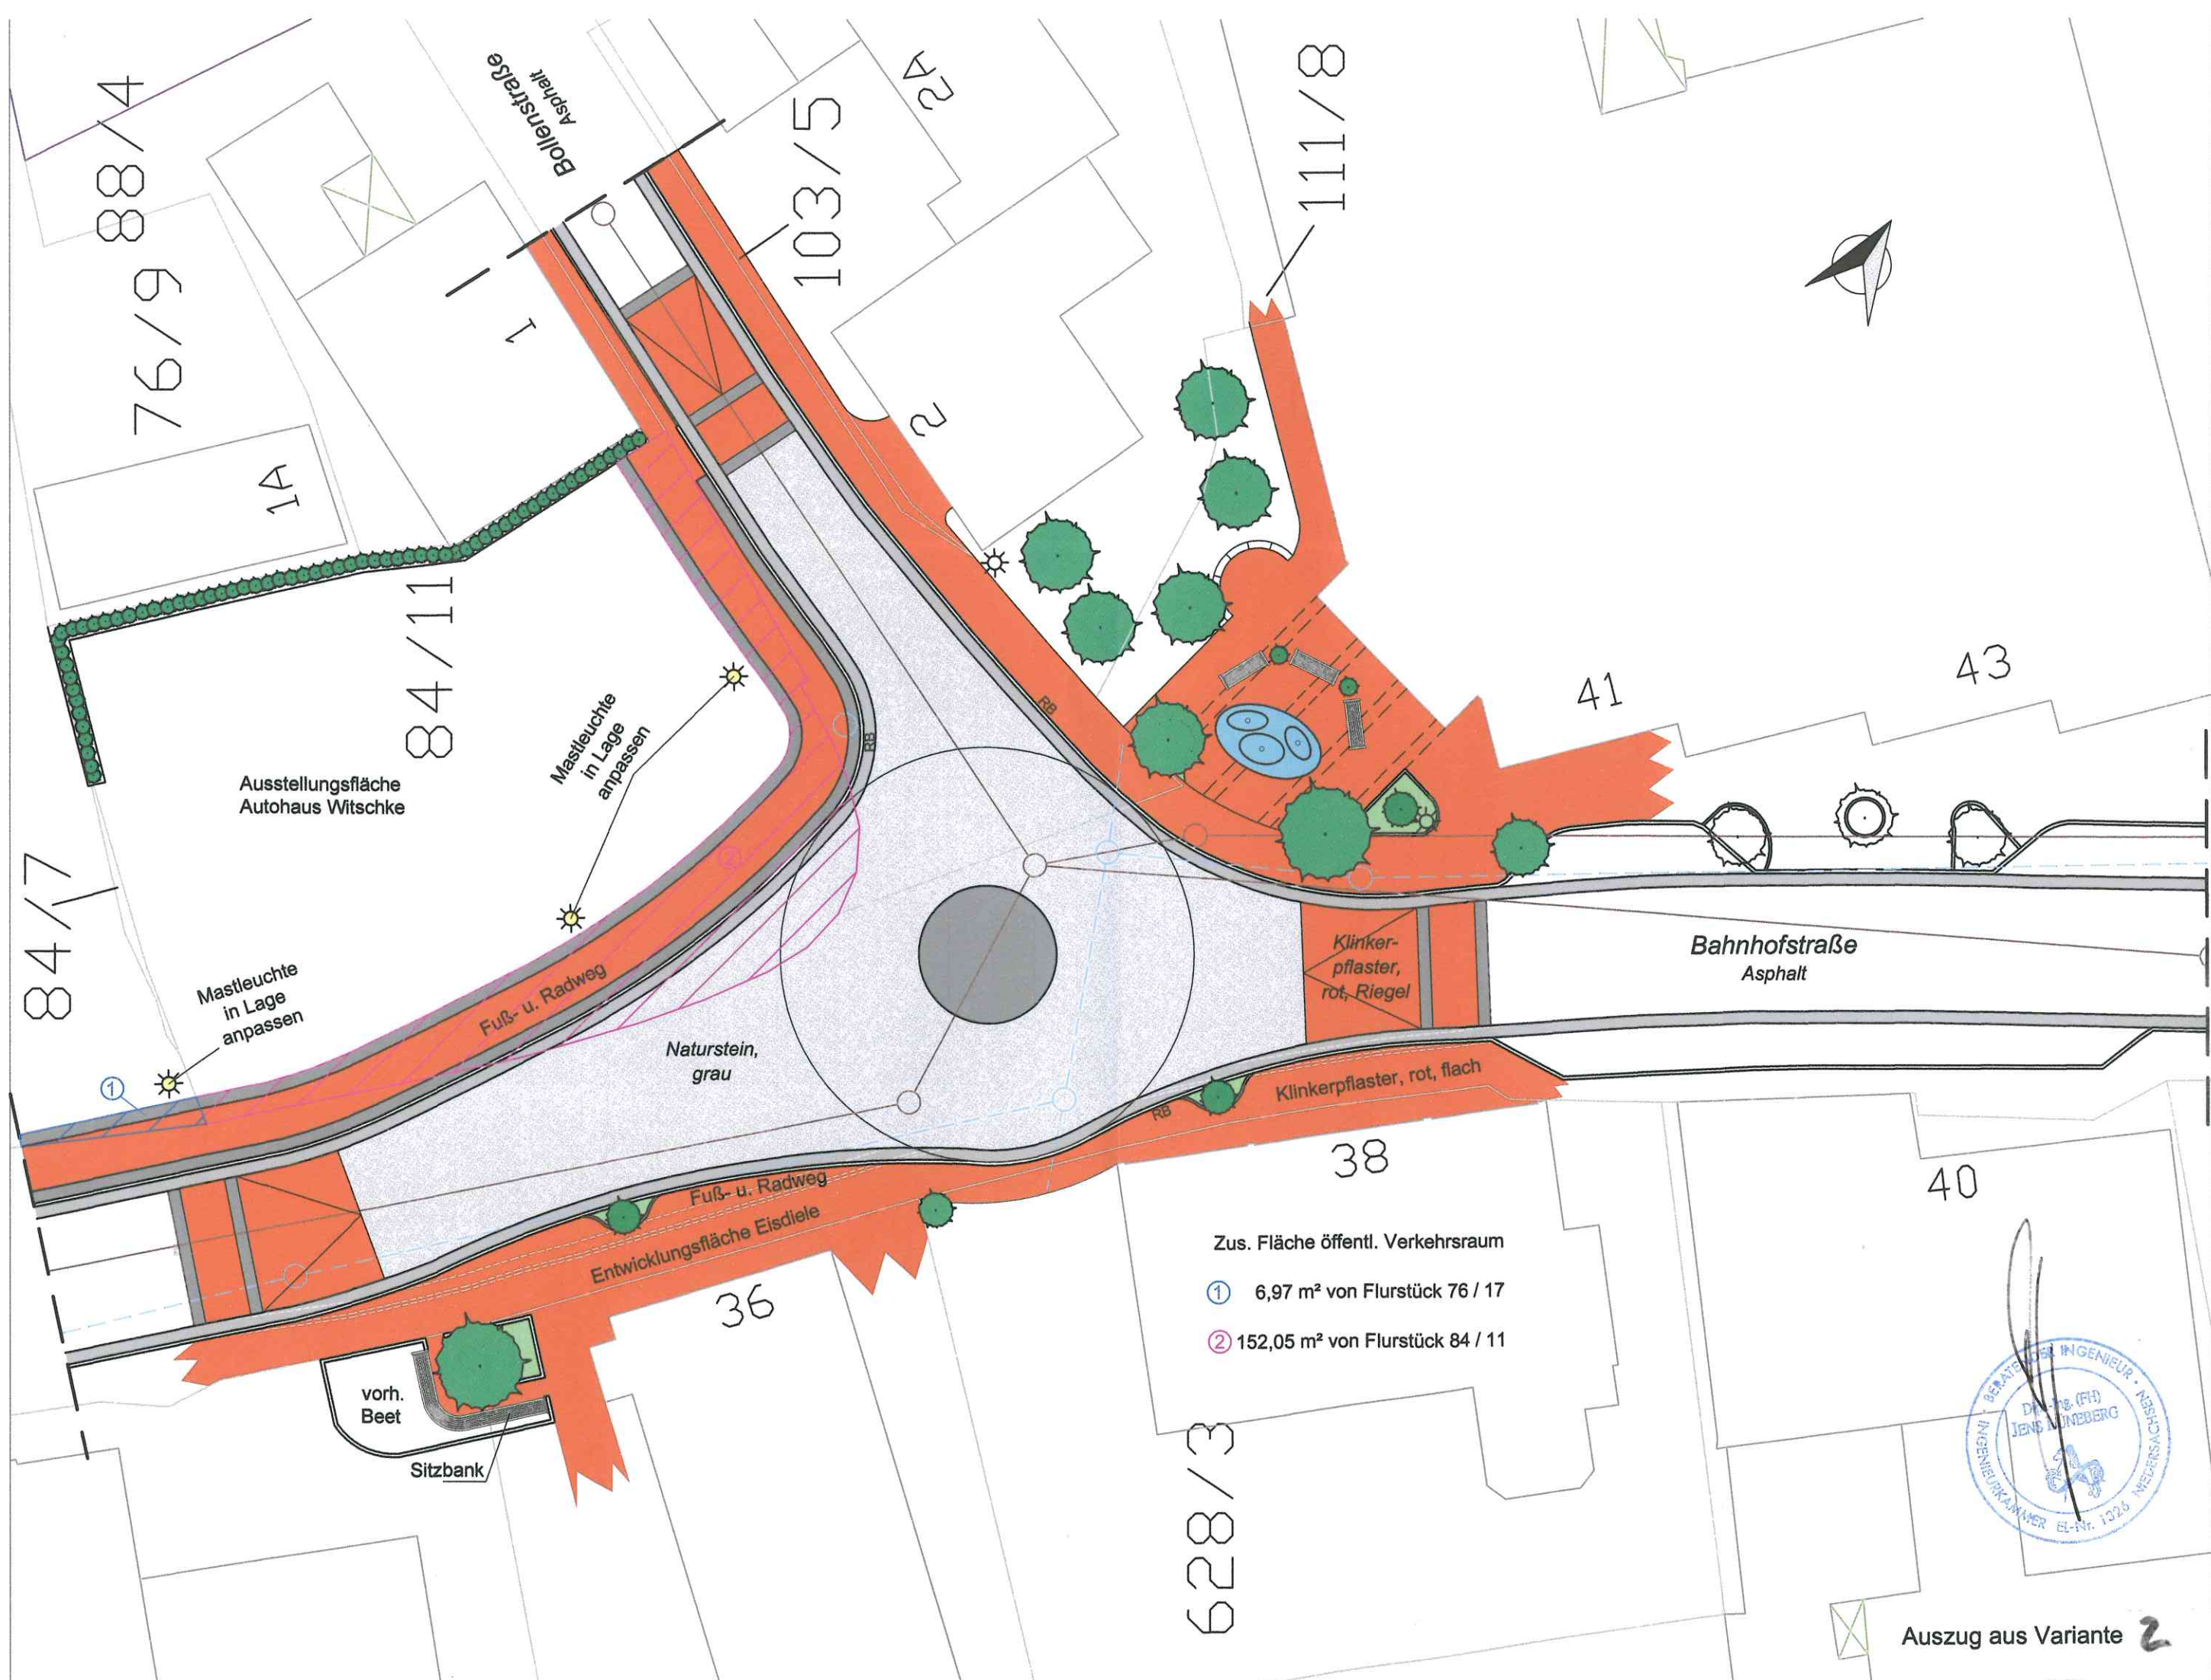

Ausstellungsfläche
Autohaus Witschke

Mastleuchte
in Lage
anpassen

Mastleuchte
in Lage
anpassen

Fuß- u. Radweg

Naturstein,
grau

Klinker-
pflaster,
rot, Riegel

Bahnhofstraße
Asphalt

Klinkerpflaster, rot, flach

Fuß- u. Radweg
Entwicklungsfläche Eisdielen

vorh.
Beet

Sitzbank

Zus. Fläche öffentl. Verkehrsraum

① 6,97 m² von Flurstück 76 / 17

② 152,05 m² von Flurstück 84 / 11

